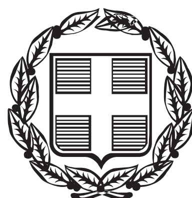



# ΕΦΗΜΕΡΙΣ ΤΗΣ ΚΥΒΕΡΝΗΣΕΩΣ

## ΤΗΣ ΕΛΛΗΝΙΚΗΣ ΔΗΜΟΚΡΑΤΙΑΣ

**ΤΕΥΧΟΣ ΤΕΤΑΡΤΟ** **Αρ. Φύλλου 479**

9 Σεπτεμβρίου 2013


## ΠΕΡΙΕΧΟΜΕΝΑ

### ΑΠΟΦΑΣΕΙΣ



## ΑΠΟΦΑΣΕΙΣ

Αριθ. 43006/9751 (1)

Επανακαθορισμός ορίων αιγιαλού, παραλίας στη θέση «Πελεκούδα», Πολλωνίων νήσου Μήλου.

Η ΓΕΝΙΚΗ ΓΡΑΜΜΑΤΕΑΣ
ΑΠΟΚΕΝΤΡΩΜΕΝΗΣ ΔΙΟΙΚΗΣΗΣ ΑΙΓΑΙΟΥ

Έχοντας υπόψη:

1. Τις διατάξεις των άρθρων 3, 7 και 34 του Ν. 2971/2001 (Φ.Ε.Κ. 285/τ.Α΄/19-12-2001) «Αιγιαλός, παραλία και άλλες διατάξεις» και των διατάξεων του άρθρου 113 του Ν. 3978/2011 (ΦΕΚ 137Α/16.6.2011).

2. Τις διατάξεις του Ν.Δ 439/70 «περί συμπληρώσεως των διατάξεων περί αιγιαλού».

3. Τις διατάξεις του 3200/55 «περί διοικητικής αποκέντρωσης», όπως αυτές τροποποιήθηκαν και ισχύουν σήμερα με τα Ν.Δ 532/1970, Β.Δ 704/1970, Β.Δ 705/1970, Β.Δ 192/1972, Π.Δ 71/1984, Π.Δ 347/1986, Ν. 2026/1992 και Π.Δ 97/1993.

4. Τις διατάξεις του άρθρου 19 παραγρ. 5 Ν. 2344/1995, του άρθρου 52 παρ. 6 Ν. 2218/1994, του άρθρου 4 παρ. 7 του Ν. 2240/1994, δυνάμει των οποίων αρμοδιότητες του Υπουργείου Οικονομικών που είχαν μεταβιβασθεί στους Νομάρχες, ανήκουν στον Περιφερειακό Δ/ντή, σε συνδυασμό με αυτές του άρθρου 14 παρ. 2 του Ν. 2399/96 με τις οποίες προβλέπεται η κατάργηση των θέσεων των Περ/κών Δ/ντών, οι αρμοδιότητες πλέον του οποίου περιήλθαν στο Γενικό Γραμματέα της Περιφέρειας και ασκούνται από τον αναπληρωτή Περ/κό Δ/ντή.

5. Τις διατάξεις του τετάρτου εδαφίου της παρ. 2 του άρθρου 1 και της παρ. 6 του ιδίου άρθρου του Ν. 2503/97 «Διοίκηση, οργάνωση, στελέχωση της Περιφέρειας, ρύθμιση θεμάτων για την Τοπική Αυτοδιοίκηση και άλλες διατάξεις» (ΦΕΚ 107/Α), σύμφωνα με τις οποίες οι Περιφερειακές Υπηρεσίες του Υπουργείου Οικονομικών, που συγκροτούσαν την Περιφερειακή Διοίκηση του Νομού ή της Νομαρχίας, δεν υπήχθησαν στην ενιαία οργανική μονάδα της Περιφέρειας, ούτε καταργήθηκαν αλλά αποτελούν από 1-9-1997, Υπηρεσίες του Υπουργείου Οικονομικών.

6. Το υπ' αριθμ. 28979/31-7-1997 έγγραφο της Δ/νσης Διοίκησης του Υπουργείου Εσωτερικών, Δημ. Διοίκησης και Αποκέντρωσης, σύμφωνα με το οποίο οι αρμοδιότητες του Γενικού Γραμματέα της Περιφέρειας σε θέματα Υπηρεσιών του Υπουργείου Οικονομικών, μεταφέρονται από 1-9-1997 στον Υπουργό Οικονομικών.

7. Τον Ν. 3220/2004, «Μέτρα αναπτυξιακής και κοινωνικής πολιτικής-αντικειμενοποίηση του φορολογικού ελέγχου κ.α διατάξεις» (ΦΕΚ 15/Α/28-1-2004).

8. Τη με αριθμό 1030067/296/Α006/7-4-2004, εγκύκλιο, της Δ/νσης Οργάνωσης του Υπουργείου Οικονομίας και Οικονομικών.

9. Την υπ' αριθμόν 562/2005 Γνωμοδότηση του Νομικού Συμβουλίου του Κράτους σχετικά με την διάταξη του άρθρου 5 παρ. 5 εδ. γ' του Ν. 2971/2001.

10.Τις διατάξεις των άρθρων 6, 280 και 283 του Ν. 3852/2010 «Νέα Αρχιτεκτονική της Αυτοδιοίκησης και της Αποκεντρωμένης Διοίκησης - Πρόγραμμα Καλλικράτης» (ΦΕΚ 87/Α/7-6-2010),

11. Το υπ' αριθμ. 143/23.12.2010 Π.Δ/γμα (ΦΕΚ 236Α/27.12.2010) των Υπουργών Εσωτερικών, Αποκέντρωσης και Ηλεκτρονικής Διακυβέρνησης και Οικονομικών, που αφορά στη σύσταση του Οργανισμού της Αποκεντρωμένης Διοίκησης Αιγαίου.

12. Το υπ' αριθμ. πρωτ. Δ6Α1022671/ΕΞ/10-02-2011 έγγραφο της Γενικής Γραμματείας Φορολογικών και Τελωνιακών Θεμάτων του Υπουργείου Οικονομικών περί «Αρμοδιότητας Υπογραφής».

13. Την υπ' αριθμ. 50458/6402/30.10.2012 απόφαση της Γενικής Γραμματέως της Αποκεντρωμένης Διοίκησης Αιγαίου (ΦΕΚ 3167/Β/29.11.2012) περί παροχής εξουσιοδότησης υπογραφής πράξεων και εγγράφων «Με εντολή Γενικού Γραμματέα» στον Προϊστάμενο της Γενικής Δ/νσης Εσωτερικής Λειτουργίας της Αποκεντρωμένης Διοίκησης Αιγαίου και στους Προϊσταμένους των οργανικών μονάδων αυτής.

14. Το με αριθ. οικ. 3075/10/21.3.2012 έγγραφο της Κτηματικής Υπηρεσίας Νομού Κυκλάδων, με το οποίο αιτείται τη σύμφωνη γνώμη του ΓΕΕΘΑ, σύμφωνα με τις διατάξεις του άρθρου 113 του Ν. 3978/2011.

15. Το με αριθμ. Φ.119/266947/13.02.2013 έγγραφο του Γενικού Επιτελείου Εθνικής Άμυνας (Γ.Ε.Ε.Ο.Α.), σύμφωνα με το οποίο το Γ.Ε.Ε.Θ.Α. από πλευράς αρμοδιοτήτων του, όπως αυτές απορρέουν από το άρθρο 17 του Ν. 2971/01, δεν έχει αντίρρηση για την συνέχιση της διαδικασίας καθορισμού ορίων αιγιαλού - παραλίας και τυχόν υπάρχοντος παλαιού αιγιαλού στη θέση «Πελεκούδα» Πολλωνίων νήσου Μήλου.

16. Την από 19-02-2013 έκθεση της επιτροπής για τον επανακαθορισμό των ορίων αιγιαλού, παραλίας, στην περιοχή «Πελεκούδα», Πολλωνίων, νήσου Μήλου και το από Οκτώβριο του 2010 τοπογραφικό, υψομετρικό και κτηματολογικό διάγραμμα, εξαρτημένο από το κρατικό δίκτυο (ΕΓΣΑ 87), κλίμακας 1:500, το οποίο συντάχθηκε από την Πολιτικό Μηχανικό Σοφία Βαμβούνη, σε μία (1) πινακίδα, ελέγχθηκε για την ακρίβεια της αποτύπωσης στις 19-02-2013 από το Θεόδωρο Κιουπίδη, Τεχνολόγο Τοπογράφο Μηχανικό της Κτηματικής Υπηρεσίας Ν. Κυκλάδων και θεωρήθηκε την ίδια ημερομηνία από την Μαρία Γούναρη αναπληρώτρια Προϊσταμένη της Κτηματικής Υπηρεσίας Ν. Κυκλάδων.

17. Το με αριθ. πρωτ. 2224/14.8.2013 έγγραφο της Κτηματικής Υπηρεσίας Ν. Κυκλάδων, αποφασίζουμε:

Επικυρώνουμε την από 19-02-2013 έκθεση της επιτροπής για τον επανακαθορισμό των ορίων αιγιαλού, παραλίας, στη θέση «Πελεκούδα» Πολλωνίων, νήσου Μήλου, καθώς επίσης και το από Οκτώβριο του 2010 τοπογραφικό, υψομετρικό και κτηματολογικό διάγραμμα, εξαρτημένο από το κρατικό δίκτυο (ΕΓΣΑ 87), κλίμακας 1:500, το οποίο συντάχθηκε από την Πολιτικό Μηχανικό Σοφία Βαμβούνη σε μία (1) πινακίδα, ελέγχθηκε για την ακρίβεια της αποτύπωσης στις 19-09-2012 από το Θεόδωρο Κιουπίδη, Τεχνολόγο Τοπογράφο Μηχανικό της Κτηματικής Υπηρεσίας Ν. Κυκλάδων και θεωρήθηκε την ίδια ημερομηνία από την Μαρία Γούναρη, Προϊσταμένη της Κτηματικής Υπηρεσίας Ν. Κυκλάδων.

Επειδή ο αναπτυσσόμενος κυματισμός στην περιοχή δεν είναι μεγάλος και δεν φτάνει στον αρχικό καθορισμό,

1. Καταργούμε τις κορυφές Κ70 και Κ71 της γραμμής του αιγιαλού, που είχαν καθοριστεί με το ΦΕΚ 221/Δ/20-3-2002 και επανακαθορίζουμε τη γραμμή του αιγιαλού με κόκκινη συνεχή πολυγωνική γραμμή και στοιχεία Κ69, Κ70α, Κ70β, Κ70γ, Κ71α, Κ71β, Κ72 ........ (όπου οι κορυφές Κ70α, Κ70β, Κ70γ, Κ71α, Κ71β είναι οι νέες κορυφές αιγιαλού).

2. Καταργούμε τις κορυφές Κ'70 και Κ΄ 71 της γραμμής της παραλίας, που είχαν καθοριστεί με το ΦΕΚ 221/Δ/20-3-2002 και επανακαθορίζουμε τη γραμμή της παραλίας με κίτρινη συνεχή πολυγωνική γραμμή και στοιχεία Κ'69, Κ'70α, Κ΄70β, Κ΄ 70γ, Κ΄ 71α, Κ΄ 71β, Κ΄ 72 ........ (όπου οι κορυφές Κ΄ 70α, Κ΄ 70β, Κ΄ 71α, Κ΄ 71β είναι οι νέες κορυφές της παραλίας).

Η ζώνη παραλίας έχει πλάτος 10 μ. διότι διαφορετικά δεν εξυπηρετούνται οι σκοποί του άρθρου 1 παρ. 2 του Ν. 2971/2001.

Δεν υπάρχουν κτίσματα στο επανακαθοριζόμενο τμήμα της ζώνης παραλίας.

Η απόφαση αυτή με την έκθεση της επιτροπής και το τοπογραφικό διάγραμμα να δημοσιευθούν στην Εφημερίδα της Κυβερνήσεως.

Ερμούπολη, 26 Αυγούστου 2013

Με εντολή Γενικού Γραμματέα
Αποκεντρωμένης Διοίκησης
Η Γενική Διευθύντρια
ΒΑΣΙΛΙΚΗ ΜΠΑΛΑΣΚΑ

---

ΕΚΘΕΣΗ ΕΠΙΤΡΟΠΗΣ
ΚΑΘΟΡΙΣΜΟΥ ΤΩΝ ΟΡΙΩΝ ΤΟΥ ΑΙΓΙΑΛΟΥ
(ΑΡΘΡΟ 3 Ν. 2971/19-12-2001)

Για τον επανακαθορισμό των ορίων του αιγιαλού στη θέση «ΠΕΛΕΚΟΥΔΑ» ΠΟΛΛΩΝΙΩΝ, νήσου Μήλου.

Στην Μήλο σήμερα 19-2-2013, οι υπογεγραμμένοι:

1. ΜΑΡΙΑ ΓΟΥΝΑΡΗ, Αναπληρώτρια Προϊσταμένη της Κτηματικής Υπηρεσίας του Νομού Κυκλάδων, ως πρόεδρος,

2. ΘΕΟΔΩΡΟΣ ΚΙΟΥΠΙΔΗΣ, Τεχν. Τοπογράφος Μηχανικός, της Κτηματικής Υπηρεσίας Ν. Κυκλάδων, ως μέλος,

3. ΑΛΙΚΑΚΟΣ ΠΕΤΡΟΣ, Λιμενάρχης, Μήλου, ως μέλος,

4. ΚΩΝ/ΝΟΣ ΤΟΥΡΜΟΥΖΗΣ, Προϊστάμενος της Υπηρεσίας Δόμησης Μήλου.

Γραμματέας της επιτροπής είναι η Ψιλλοπούλου Αγγελική, υπάλληλος της Κτηματικής Υπηρεσίας Ν. Κυκλάδων, αποτελούντες την επιτροπή καθορισμού των ορίων του αιγιαλού δυνάμει του άρθρου 3 του Ν. 2971/19-12- «περί αιγιαλού και παραλίας», σε συνδυασμό με την 6806/2007 απόφαση του Γενικού Γραμματέα Περιφέρειας Νοτίου Αιγαίου.

ΤΟ ΜΕΛΟΣ ΤΗΣ ΕΠΙΤΡΟΠΗΣ

5. Ο Διευθυντής Περιβάλλοντος και Χωρικού Σχεδιασμού της Γενικής Γραμματείας Αποκεντρωμένης Διοίκησης Αιγαίου, αν και προσκλήθηκε με την με αριθ. πρωτ. οικ. 351/13-2-2013, πρόσκληση της Προέδρου της επιτροπής, δεν παρευρέθηκε.

Λαβόντες υπ' όψη

1. Την χωρίς ημερομηνία αίτηση της Σοφίας Βαμβούνη, η οποία πήρε αριθ. πρωτ. 3075/22-11-2010, για τον επανακαθορισμό του αιγιαλού στην εν λόγω θέση.

2. Το τοπογραφικό, υψομετρικό και κτηματολογικό διάγραμμα το οποίο συντάχθηκε τον Οκτώβριο του 2010 από την Σοφία Βαμβούνη, Πολιτικό Μηχ/κό σε μία πινακίδα σε κλίμακα 1:500, ελέγχθηκε επιτόπου για την ακρίβεια της αποτύπωσης την 19-2-2013, από τον Θεόδωρο Κιουπίδη, Τεχνολόγο Τοπογράφο Μηχανικό της Κτηματικής Υπηρεσίας Ν. Κυκλάδων και θεωρήθηκε την ίδια ημερομηνία από την Μαρία Γούναρη, αναπληρώτρια προϊσταμένη της Κτηματικής Υπηρεσίας Ν. Κυκλάδων.

3. Τις διατάξεις του Ν.2971/2001 «Αιγιαλός, παραλία και άλλες διατάξεις» όπως αυτός ισχύει και τον Ν. 1337/83 καθώς και την προς αυτόν σχετική Δικαστηριακή και Διοικητική Νομολογία.

4. Την από την επιτόπια μετάβαση σχηματισθείσα αντίληψη περί του πλάτους της βρεχόμενης ζώνης της ξηράς καθώς και τα στοιχεία που προβλέπονται από το άρθρο 9 του Ν. 2971/2001 και ειδικότερα:

Τη γεωμορφολογία του εδάφους για την οποία αναλυτικά αναφέρεται ότι:

1. Πρόκειται για ακτή με εναλλασσόμενα αμμώδη και χαμηλά βραχώδη τμήματα.

2. Της ακτής συνέχεται έκταση επίπεδη, χωρισμένη σε «τετραγωνισμένα» οικόπεδα, κατά το πλείστον δομημένη.

3. Όπου έχει εναπομείνει αδόμητο οικόπεδο η φυσική βλάστηση είναι τυπική κυκλαδίτικη και αποτελείται από σχίνα, φρύγανα και θάμνους.

4. Η ακτή προσβάλλεται από ανέμους Βορείων και βορειοδυτικών διευθύνσεων. Το ανάπτυγμα πελάγους είναι μικρό και περιορίζεται από την Κίμωλο σε απόσταση 2 χλμ. περίπου.

5. Ο πυθμένας είναι αμμώδης, με βραχώδεις υφάλους και βράχια να ξενερίζουν κοντά στην ακτή.

6. Δεν παρατηρήθηκαν παράκτιοι φυσικοί πόροι.

7. Δεν υπάρχουν γνωστά και καταγεγραμμένα δημόσια κτήματα που να γειτνιάζουν με την παράκτια ζώνη.

8. Τις χωροταξικές κατευθύνσεις και χρήσεις γης, που αφορούν στην παράκτια ζώνη και την ευρύτερη περιοχή σύμφωνα με το ισχύον χωροταξικό (ΦΕΚ 654/Β/ 16-10/1981).

9. Στην περιοχή δεν υφίσταται κτηματολόγιο, αποφασίζουμε:

Επειδή ο αναπτυσσόμενος κυματισμός στην περιοχή δεν είναι μεγάλος και δεν φτάνει στον αρχικό καθορισμό,


1. Καταργούμε τις κορυφές Κ70 και Κ71 της γραμμής του αιγιαλού, που είχαν καθοριστεί με το ΦΕΚ 221/Δ/ 20-3-2002 και επανακαθορίζουμε τη γραμμή του αιγιαλού με κόκκινη συνεχή πολυγωνική γραμμή και στοιχεία .......... Κ69, Κ70α, Κ70β, Κ70γ, Κ71α, Κ71β, Κ72 ......... (όπου οι κορυφές Κ70α, Κ70β, Κ70γ, Κ71α, Κ71β είναι οι νέες κορυφές αιγιαλού).

2. Καταργούμε τις κορυφές Κ΄ 70 και Κ΄ 71 της γραμμής της παραλίας, που είχαν καθοριστεί με το ΦΕΚ 221/Δ/ 20-3-2002 και επανακαθορίζουμε τη γραμμή της παραλίας με κίτρινη συνεχή πολυγωνική γραμμή και στοιχεία ........ Κ΄ 69, Κ΄ 70α, Κ΄ 70β, Κ΄ 70γ, Κ΄ 71α, Κ΄ 71β, Κ΄ 72 ......... (όπου οι κορυφές Κ΄ 70α, Κ΄ 70β, Κ΄ 71α, Κ΄ 71β είναι οι νέες κορυφές της παραλίας).

Η ζώνη παραλίας έχει πλάτος 10 μ. διότι διαφορετικά δεν εξυπηρετούνται οι σκοποί του άρθρου 1 παρ. 2 του Ν. 2971/2001. Δεν υπάρχουν κτίσματα στο επανακαθοριζόμενο τμήμα της ζώνη παραλίας.

Η Επιτροπή

| Ο Πρόεδρος | Τα Μέλη |
| --- | --- |
| ΜΑΡΙΑ ΓΟΥΝΑΡΗ | ΘΕΟΔΩΡΟΣ ΚΙΟΥΠΙΔΗΣ |
| | ΠΕΤΡΟΣ ΑΛΙΚΑΚΟΣ |
| | ΚΩΝ/ΝΟΣ ΤΟΥΡΜΟΥΖΗΣ |

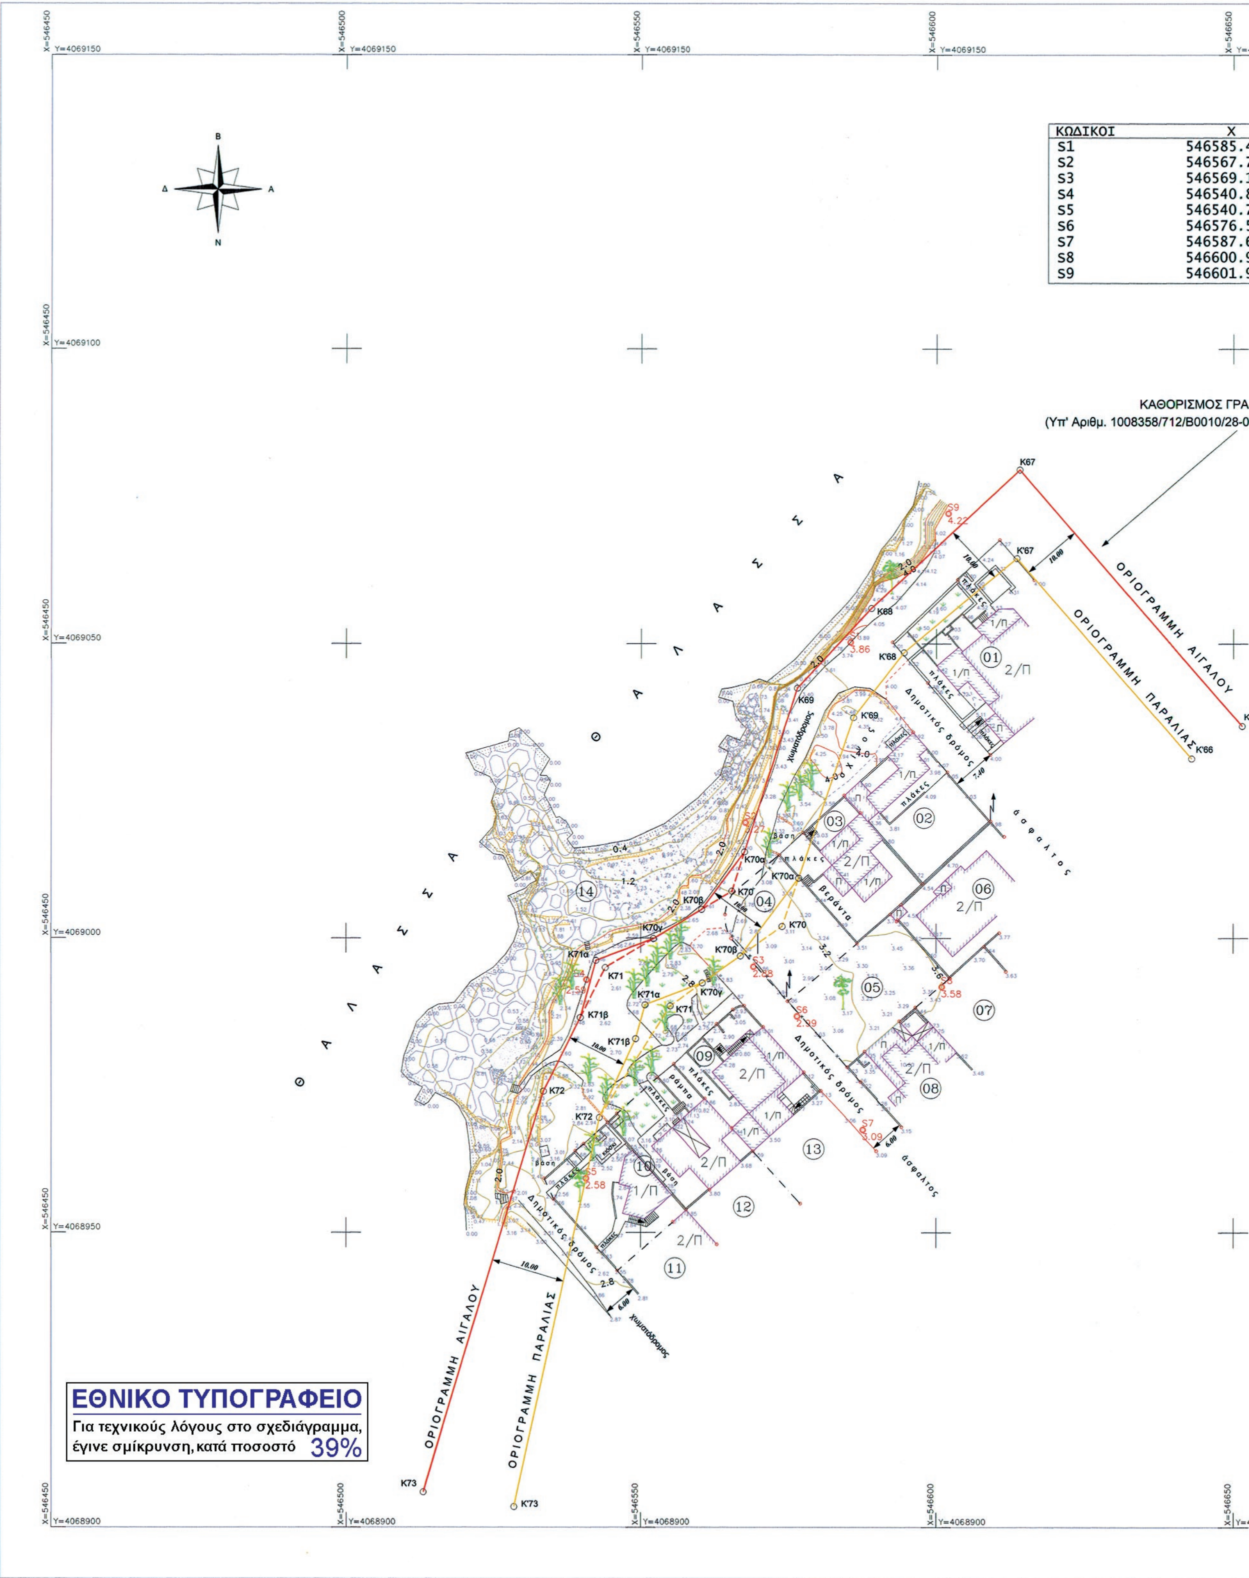

ΚΩΔΙΚΟΙ
S1 546585.
S2 546567.
S3 546569.
S4 546540.
S5 546540.
S6 546576.
S7 546587.
S8 546600.
S9 546601.
ΚΑΘΟΡΙΣΜΟΣ ΓΡΑ
(Υπ' Αριθμ. 1008358/712/Β0010/28-0
ΟΡΙΟΓΡΑΜΜΗ ΑΙΓΙΑΛΟΥ
ΟΡΙΟΓΡΑΜΜΗ ΠΑΡΑΛΙΑΣ
Θ Α Λ Α Σ Σ Α
Δημοτικός δρόμος
χωματόδρομος
ΕΘΝΙΚΟ ΤΥΠΟΓΡΑΦΕΙΟ
Για τεχνικούς λόγους στο σχεδιάγραμμα, έγινε σμίκρυνση, κατά ποσοστό 39%

=4069150 X=546700 Y=4069150 X=546750 Y=4069150

ΠΙΝΑΚΑΣ ΣΤΑΣΕΩΝ

| | Υ | Η | ΕΙΔΟΣ ΣΗΜΑΝΣΗΣ |
|---|---|---|---|
| .486 | 4069050.236 | 3.86 | Σιδηροπάσαλος Φ10 |
| .779 | 4069019.652 | 3.27 | Σιδηροπάσαλος Φ10 |
| .169 | 4068995.125 | 2.88 | Ατσαλόκαρφο στην άσφαλτο |
| .801 | 4068992.911 | 2.59 | Σιδηροπάσαλος Φ10 |
| .727 | 4068959.166 | 2.58 | Σιδηροπάσαλος Φ10 |
| .523 | 4068986.711 | 2.99 | Ατσαλόκαρφο στην άσφαλτο |
| .641 | 4068967.440 | 3.09 | Ατσαλόκαρφο στην άσφαλτο |
| .969 | 4068991.715 | 3.58 | Σιδηροπάσαλος Φ10 |
| .984 | 4069072.069 | 4.22 | Σιδηροπάσαλος Φ10 |

X=546750 Y=4069100

ΑΜΜΗΣ ΑΙΓΙΑΛΟΥ
02-2002 ΦΕΚ 221 Δ' / 20-03-2002)

X=546750 Y=4069050

K66

X=546750 Y=4069000

ΚΤΗΜΑΤΟΛΟΓΙΚΟΣ ΠΙΝΑΚΑΣ


| Α/Α | Κ.Α.Ε.Κ. | ΟΝΟΜΑΤΕΠΩΝΥΜΟ |
|---|---|---|
| 01 | 290821738001 | ΟΙΚΟΝΟΜΟΥ ΦΩΤΕΙΝΗ - ΑΝΝΑ<br>ΟΙΚΟΝΟΜΟΥ ΓΕΩΡΓΙΟΣ<br>ΟΙΚΟΝΟΜΟΥ ΔΗΜΗΤΡΙΟΣ |
| 02 | 290821711008 | ΞΥΔΟΥ ΣΟΦΙΑ |
| 03 | 290821711004 | GILBERTE HUIMACHER<br>LAPAIRE JEAN - MARIE |
| 04 | 290821711003 | ΜΑΛΛΗΣ ΕΜΜΑΝΟΥΗΛ |
| 05 | 290821711002 | ΜΑΛΛΗΣ ΕΜΜΑΝΟΥΗΛ |
| 06 | 290821711001 | ΜΑΛΛΗ ΦΛΩΡΑ<br>ΜΑΛΛΗΣ ΚΩΝΣΤΑΝΤΙΝΟΣ |
| 07 | 290821711007 | ΚΥΠΡΑΙΟΥ ΦΑΝΗ |
| 08 | 290821711006 | ΔΙΒΑΝΗ ΜΑΡΙΑ<br>ΔΙΒΑΝΗ ΕΛΠΙΔΑ |
| 09 | 290821712003 | ΔΙΑΚΑΚΗΣ ΜΙΧΑΗΛ |
| 10 | 290821712002 | ΔΙΑΚΑΚΗΣ ΕΜΜΑΝΟΥΗΛ<br>ΔΙΑΚΑΚΗ ΣΩΤΗΡΙΑ<br>FISCER CHRISTIAN |
| 11 | 290821712001 | FISCER CHRISTIAN |
| 12 | 290821712005 | SMYTHE LINDA - ANN<br>HEPLER ALAN |
| 13 | 290821712004 | SMYTHE LINDA - ANN<br>HEPLER ALAN |
| 14 | 290821763001 | ΕΛΛΗΝΙΚΟ ΔΗΜΟΣΙΟ |

X=546750 Y=4068950

=4068900 X=546700 Y=4068900 X=546750 Y=4068900

ΑΠΟΣΠΑΣΜΑ ΧΑΡΤΗ Γ.Υ.Σ. ΚΛΙΜΑΚΑΣ 1: 50000


Ονομασία φύλλου : ΚΙΜΩΛΟΣ φ0= 36° 45' και δλ0= 0° 45'

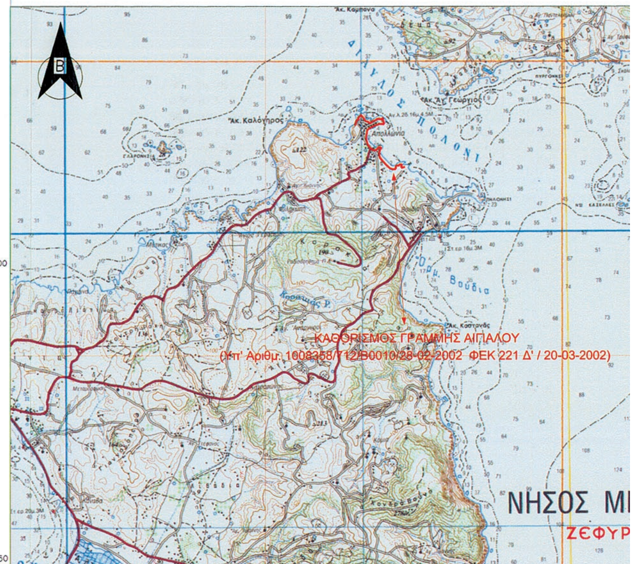


ΚΛΙΜΑΚΑ 1:50000

ΑΠΟΣΠΑΣΜΑ ΧΑΡΤΗ Γ.Υ.Σ. ΚΛΙΜΑΚΑΣ 1: 5000

ΑΡΙΘΜΟΣ ΠΙΝΑΚΙΔΑΣ Γ.Υ.Σ. 7573_3

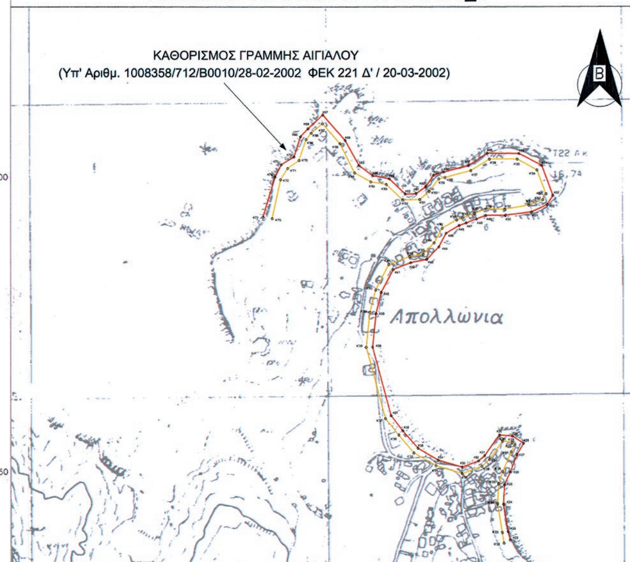


ΚΛΙΜΑΚΑ 1:5000

Ελληνικό Γεωδαιτικό Σύστημα Αναφοράς 1987 (Ε.Γ.Σ.Α. '87)

Ελλειψοειδές αναφοράς GRS 80 (α = 6 378 137 m, 1/f = 298.257222101)

Προβολή : Εγκάρσια Μερκατορική

Κεντρικός Μεσημβρινός λο = 24° 00' 00" με Κο = 0.999600

Τετμημένη Κεντρικού Μεσημβρινού : +500 000.00 m

Γεωγραφικό Πλάτος Αναφοράς : 0° 00' 00"

## ΠΙΝΑΚΑΣ ΣΥΝΤΕΤΑΓΜΕΝΩΝ ΚΟΡΥΦΩΝ ΑΙΓΙΑΛΟΥ & ΠΑΡΑΛΙΑΣ

### ΟΡΙΟΓΡΑΜΜΗ ΑΙΓΙΑΛΟΥ

| ΚΟΡΥΦΗ | X | Y | |
|---|---|---|---|
| Κ66 | 546651.50 | 4069036.00 | |
| Κ67 | 546614.00 | 4069079.50 | |
| Κ68 | 546589.00 | 4069056.00 | |
| Κ69 | 546576.50 | 4069042.50 | |
| Κ70 | 546565.50 | 4069008.00 | Καταργείται |
| Κ70α | 546567.626 | 4069014.669 | Νέα κορυφή |
| Κ70β | 546560.366 | 4069004.895 | Νέα κορυφή |
| Κ70γ | 546552.129 | 4068999.915 | Νέα κορυφή |
| Κ71 | 546544.00 | 4068995.00 | Καταργείται |
| Κ71α | 546542.407 | 4068996.209 | Νέα κορυφή |
| Κ71β | 546539.751 | 4068986.503 | Νέα κορυφή |
| Κ72 | 546533.50 | 4068974.00 | |
| Κ73 | 546513.00 | 4068906.00 | |

### ΟΡΙΟΓΡΑΜΜΗ ΠΑΡΑΛΙΑΣ

| ΚΟΡΥΦΗ | X | Y | |
|---|---|---|---|
| Κ'66 | 546643.00 | 4069030.50 | |
| Κ'67 | 546613.50 | 4069064.50 | |
| Κ'68 | 546594.50 | 4069048.50 | |
| Κ'69 | 546586.00 | 4069037.50 | |
| Κ'70 | 546574.00 | 4069002.00 | Καταργείται |
| Κ'70α | 546576.779 | 4069010.220 | Νέα κορυφή |
| Κ'70β | 546566.952 | 4068996.992 | Νέα κορυφή |
| Κ'70γ | 546560.489 | 4068992.400 | Νέα κορυφή |
| Κ'71 | 546555.00 | 4068988.50 | Καταργείται |
| Κ'71α | 546550.713 | 4068988.674 | Νέα κορυφή |
| Κ'71β | 546549.137 | 4068982.913 | Νέα κορυφή |
| Κ'72 | 546543.00 | 4068969.50 | |
| Κ'73 | 546528.50 | 4068903.50 | |

## ΥΠΟΜΝΗΜΑ ΣΥΜΒΟΛΩΝ

| | | | |
|---|---|---|---|
| S1 3.86 | Πολυγωνομετρικό σημείο | | Μη Υλοποιημένο όριο |
| 76.00 | Ταχυμετρικό σημείο | | Συρματόπλεγμα |
| | Κτίρια - Κτίσματα | | Μανδρότοιχος |
| | Όριο ασφάλτου - τσιμεντόδρομου | | Φυσικό πρανές |
| | Όριο χωματόδρομου | | Τεχνητό πρανές |
| | Κολώνα ΔΕΗ | | Ακτογραμμή |
| | Βράχια - Συμπαγή βράχια | 4.0 | Πρωτεύουσα Υψομετρική Καμπύλη |
| | Βράχια με πέτρες | | Δευτερεύουσα Υψομετρική Καμπύλη |
| | Πέτρες μικρές και βότσαλα | | Μεμονωμένος βράχος |
| | Άμμουδιά - άμμος | | Άμμος και βότσαλα |
| | Κέδρος | | Γραμμή Αιγιαλού |
| | Αλμυρίκι | | Γραμμή Παραλίας |
| 04 | Κωδικός Οικοπέδου | Κ70 | Κορυφές Αιγιαλού |
| | Παρτέρι | Κ'70 | Κορυφές Παραλίας |
| | Κορυφή οικοπέδου | 1/Π | Μονοώροφο Πλακοσκεπής |
| | | 2/Π | Διώροφο Πλακοσκεπής |
| | | | Χ Σκεπαστής βεράντας |

## ΥΠΟΜΝΗΜΑ ΕΠΙΤΡΟΠΗΣ

### ΜΕΡΙΚΩΣ ΕΠΑΝΑΚΑΘΟΡΙΣΜΟΣ ΟΡΙΩΝ ΑΙΓΙΑΛΟΥ & ΠΑΡΑΛΙΑΣ ( ΑΡΘΡΟ 3 Ν. 2971 / 19-12-2001)

1. Το παρόν Τοπογραφικό Διάγραμμα συνοδεύει την από 19/02/2013 έκθεση της επιτροπής καθορισμού Ορίων Αιγιαλού και Παραλίας του (άρθρου 3 του Ν. 2971/19-12-2001).
2. Στο παρόν Διάγραμμα εικονίζεται :
   α) Η Οριογραμμή του Αιγιαλού με κόκκινη συνεχή πολυγωνική γραμμή.Καταργούνται οι κορυφές (Κ70,Κ71), δημιουργούνται νέες κορυφές (Κ70α,Κ70β,Κ70γ,Κ71α,Κ71β) και οι κορυφές (Κ66,Κ67,Κ68,Κ69,Κ72,Κ73) παραμένουν όπως έχουν καθοριστεί με το ΦΕΚ 221 Δ' / 20-03-2002.

   β) Η Οριογραμμή της Παραλίας με κίτρινη συνεχή πολυγωνική γραμμή. Καταργούνται οι κορυφές (Κ'70,Κ'71), δημιουργούνται νέες κορυφές (Κ'70α,Κ'70β,Κ'70γ,Κ'71α,Κ'71β) και οι κορυφές (Κ'66,Κ'67,Κ'68,Κ'69,Κ'72,Κ'73) παραμένουν όπως έχουν καθοριστεί με το ΦΕΚ 221 Δ' / 20-03-2002.

   γ) Με Διακεκομμένη κόκκινη και κίτρινη πολυγωνική γραμμή απεικονίζονται η γραμμή Αιγιαλού και Παραλίας αντίστοιχα όπως είχαν καθοριστεί με το ΦΕΚ 221 Δ' / 20-03-2002 και αφορούσαν το τμήμα μεταξύ των κορυφών από το Κ69 - Κ72 & Κ'69 - Κ'72.
3. Τα όρια των γραμμών Αιγιαλού και Παραλίας ορίζονται δια των συντεταγμένων που αναφέρονται στον πίνακα συντεταγμένων Κορυφών Αιγιαλού και Παραλίας και είναι εξαρτημένα από το Κρατικό Τριγωνομετρικό Δίκτυο (σύστημα συντεταγμένων ΕΓΣΑ '87)
4. Καθορίζεται ζώνη Παραλίας 10 μέτρων για εξυπηρέτηση των σκοπών του άρθρου 1 παρ.2 του Ν. 2971/2001.

Η ΕΠΙΤΡΟΠΗ

Η ΠΡΟΕΔΡΟΣ

ΓΟΥΝΑΡΗ ΜΑΡΙΑ
ΑΝΑΠΛΗΡΩΤΡΙΑ
ΠΡΟΪΣΤΑΜΕΝΗ Κ.Υ.Ν.Κ.

ΤΑ ΜΕΛΗ

1. Θ. ΚΙΟΥΠΙΔΗΣ
   ΤΟΠΟΓΡΑΦΟΣ Κ.Υ.Κ.Ν.
2. ΑΛΙΚΑΚΟΣ ΠΕΤΡΟΣ
   Λ/χης ΜΗΛΟΥ
3. ΤΟΥΡΜΟΥΖΗΣ ΚΩΝΣΤΑΝΤΙΝΟΣ
   ΠΡΟΪΣΤΑΜΕΝΟΣ ΠΟΛΟΕΔΟΜΙΑΣ ΜΗΛΟΥ




**ΕΡΓΟ :** ΤΟΠΟΓΡΑΦΙΚΟ ΔΙΑΓΡΑΜΜΑ ΓΙΑ ΤΟΝ ΜΕΡΙΚΟ ΕΠΑΝΑΚΑΘΟΡΙΣΜΟ ΑΙΓΙΑΛΟΥ & ΠΑΡΑΛΙΑΣ ΣΤΗΝ ΠΕΛΕΚΟΥΔΑ ΠΟΛΛΩΝΙΩΝ ΣΤΗΝ Ν. ΜΗΛΟ

**ΕΡΓΟΔΟΤΗΣ:** ΜΑΛΛΗΣ ΕΜΜΑΝΟΥΗΛ

**Νομός :** ΚΥΚΛΑΔΩΝ (29)
**Δήμος :** ΜΗΛΟΥ (082)
**Θέση :** " ΠΕΛΕΚΟΥΔΑ ΠΟΛΛΩΝΙΩΝ "

**ΜΕΛΕΤΗΤΗΣ** ΒΑΜΒΟΥΝΗ ΣΟΦΙΑ
ΠΟΛΙΤΙΚΟΣ ΜΗΧΑΝΙΚΟΣ Ε.Μ.Π.

| Κλίμακα: | Ισοδιάσταση : | Χρόνος μελέτης: | Αριθμός σχεδίου: |
|---|---|---|---|
| *1 : 500* | *0.2 μ.* | *ΟΚΤΩΒΡΙΟΣ 27 - 10 - 2010* | *1* |

| ΣΥΝΤΑΧΘΗΚΕ | ΕΛΕΓΧΘΗΚΕ | ΘΕΩΡΗΘΗΚΕ |
|---|---|---|
| ΣΟΦΙΑ Γ. ΒΑΜΒΟΥΝΗ ΔΙΠΛΩΜΑΤΟΥΧΟΣ ΠΟΛΙΤΙΚΟΣ ΜΗΧΑΝΙΚΟΣ ΕΘΝΙΚΟΥ ΜΕΤΣΟΒΙΟΥ ΠΟΛΥΤΕΧΝΕΙΟΥ ΜΕΛΟΣ Τ.Ε.Ε. ΑΡΙΘ. ΜΗΤΡΩΟΥ 54344 ΑΦΜ: 033415420 - ΔΟΥ: ΜΗΛΟΥ ΑΔΑΜΑΝΤΑΣ - ΜΗΛΟΥ - ΤΗΛ.: 22870 22421 | ΓΙΑ ΤΗΝ ΑΚΡΙΒΕΙΑ ΤΗΣ ΑΠΟΤΥΠΩΣΗΣ ΜΗΛΟΣ 19/02/2013 | ΜΗΛΟΣ 19/02/2013 Η ΠΡΟΕΔΡΟΣ |
| ΒΑΜΒΟΥΝΗ ΣΟΦΙΑ ΠΟΛΙΤΙΚΟΣ ΜΗΧΑΝΙΚΟΣ Ε.Μ.Π. | Θ. ΚΙΟΥΠΙΔΗΣ ΤΟΠΟΓΡΑΦΟΣ Κ.Υ.Κ.Ν. | ΓΟΥΝΑΡΗ ΜΑΡΙΑ ΑΝΑΠΛΗΡΩΤΡΙΑ ΠΡΟΪΣΤΑΜΕΝΗ Κ.Υ.Ν.Κ. |

Αριθ. 2065 (2)

Κήρυξη ως αναδασωτέας, έκτασης συνολικού εμβαδού Ε= 18.342,82 τ.μ. στη θέση «Φίλες», Τοπικής κοινότητας Βρονταμά, Δημοτικής Ενότητας Σκάλας, Δήμου Ευρώτα, Περιφερειακής Ενότητας Λακωνίας.

Ο ΓΕΝΙΚΟΣ ΓΡΑΜΜΑΤΕΑΣ
ΑΠΟΚΕΝΤΡΩΜΕΝΗΣ ΔΙΟΙΚΗΣΗΣ ΠΕΛΟΠΟΝΝΗΣΟΥ,
ΔΥΤΙΚΗΣ ΕΛΛΑΔΑΣ ΚΑΙ ΙΟΝΙΟΥ

Έχοντας υπόψη:

1. Τις διατάξεις των άρθρων 24 παρ. 1 και 117 παρ. 3 του Συντάγματος.

2. Τις διατάξεις των άρθρων 34, 38 και 41 του Ν.998/79 (ΦΕΚ 289Α/1979) «Περί προστασίας των δασών και των δασικών εν γένει εκτάσεων της Χώρας».

3. Τις διατάξεις του άρθρου 1§ 15 του Ν. 3208/2003 (ΦΕΚ 303Α/2003) «Προστασία των δασικών οικοσυστημάτων, κατάρτιση δασολογίου, ρύθμιση εμπραγμάτων δικαιωμάτων επί δασών και δασικών εν γένει εκτάσεων και άλλες διατάξεις».

4. Τις με αριθμ.160417/1180/8.7.80 και 182447/3049/24.9.80 εγκύκλιες διαταγές του Υπουργείου Γεωργίας, που αναφέρονται στο εν λόγω θέμα.

5. Τις διατάξεις του Ν. 3852/2010 (ΦΕΚ 87Α/2010) «Νέα Αρχιτεκτονική της Αυτοδιοίκησης και της Αποκεντρωμένης Διοίκησης - Πρόγραμμα Καλλικράτης».

6. Το Π.Δ. 139/2010 (ΦΕΚ 232Α/2010) «Οργανισμός της Αποκεντρωμένης Διοίκησης Πελοποννήσου, Δυτικής Ελλάδας και Ιονίου».

7. Την πράξη 40/29-12-2010 του Υπουργικού Συμβουλίου (ΦΕΚ 247Α/2010) «Διαπίστωση της παύσης εκ του Νόμου των Γενικών Γραμματέων των Περιφερειών και διορισμός Γενικών Γραμματέων στις Αποκεντρωμένες Διοικήσεις του Κράτους».

8. Την υπ' αριθμ 4561/05-07-2013 πρόταση του Δασαρχείου Γυθείου, για κήρυξη της ανωτέρω έκτασης ως αναδασωτέας λόγω πυρκαγιάς.

9. Το υπ' αριθμ. 221525/4195/21-9-2011 έγγραφο του ΥΠΕΚΑ, αποφασίζουμε:

Κηρύσσουμε ως αναδασωτέα με σκοπό την αποκατάσταση με φυσική αναγέννηση της προϋπάρχουσας δασικής βλάστησης η οποία καλυπτόταν από θάμνους αείφυλλων πλατύφυλλων, (πουρνάρι, ρείκι, κουμαριά) σε ποσοστό 15% έως 25 % που καταστράφηκε από πυρκαγιά, της κατηγορίας της παραγράφου 2 του άρθρου 3 του Ν. 998/79 «Περί προστασίας των δασών και των δασικών εν γένει εκτάσεων της Χώρας», όπως αυτή αναριθμήθηκε και ισχύει σύμφωνα με την παράγραφο 1, του άρθρου 9, του Ν. 3818/10, (ΦΕΚ-17 Α/16-2-2010), Δημόσια Δασική έκταση συνολικού εμβαδού Ε= 18.342,82 τ.μ. στη θέση «Φίλες», Τοπικής κοινότητας Βρονταμά, Δημοτικής Ενότητας Σκάλας, Δήμου Ευρώτα, Περιφερειακής Ενότητας Λακωνίας.

Η έκταση αυτή αποτελείται από τέσσερα τμήματα τα οποία έχουν στοιχεία Ε1(1,2,3,.....,607,1) εμβαδού 1.954,4259τ.μ.,Ε2 (9,10,11,12,13,14,15,9) εμβαδού 3.717 τ.μ., Ε3 (16,17,18....,29,30,31,16), εμβαδού 11.031,31 τ.μ. και Ε4 ( 47,48,49,...,60,61,47) εμβαδού 1.640,0863 τ.μ. έχει κορυφές εξαρτημένες στο σύστημα απόλυτων συντεταγμένων ΕΓΣΑ_87, όπως φαίνεται στο συνημμένο θεωρημένο από το Δασάρχη Σπάρτης, τοπογραφικό διάγραμμα, κλίμακας 1:5000 το οποίο συνέταξε η Δασοπόνος Μαλαβάζου Αγγελική και απεικονίζεται σε απόσπασμα χάρτη εκδόσεως Γ.Υ.Σ. κλίμακας 1:50.000 (Φ.Χ. Γυθείου 086), με όρια:

ΤμήμαΕ1
Βόρεια: Με αγροτική έκταση.
Νότια: Με αγροτική έκταση.
Ανατολικά: Με αγροτική έκταση.
Δυτικά: Με αγροτική έκταση.

Τμήμα Ε2
Βόρεια: Με αγροτική έκταση.
Νότια: Με αγροτική οδός.
Ανατολικά: Με Δασική έκταση.
Δυτικά: Με αγροτική έκταση.

Τμήμα Ε3
Βόρεια: Με αγροτική έκταση.
Νότια: Με αγροτική έκταση.
Ανατολικά: Με αγροτική οδός και αγροτική έκταση.
Δυτικά: Με έκταση που έχει ενταχθεί στο άρθρο 12 Ν. 3208/2003.

Τμήμα Ε4
Βόρεια: Με έκταση που έχει ενταχθεί στο άρθρο 12 Ν. 3208/2003.
Νότια: Με αγροτική οδός.
Ανατολικά: Με έκταση που έχει ενταχθεί στο άρθρο 12 Ν. 3208/2003 και αγροτική έκταση
Δυτικά: Με έκταση που έχει ενταχθεί στο άρθρο 12 Ν. 3208/2003.

Κατά της ανωτέρω Απόφασης, υπάρχει η δυνατότητα άσκησης αίτησης ακύρωσης, ενώπιον του (οικείου) τριμελούς Διοικητικού Εφετείου, εντός εξήντα (60) ημερών από την επομένη της δημοσιεύσεως ή της κοινοποιήσεώς της.

Η απόφαση αυτή να δημοσιευθεί στην Εφημερίδα της Κυβερνήσεως.


Πάτρα, 21 Αυγούστου 2013

Ο Γενικός Γραμματέας
Αποκεντρωμένης Διοίκησης

ΕΜΜΑΝΟΥΗΛ Α. ΑΓΓΕΛΑΚΑΣ

ΤΟΠΟΓΡΑΦΙΚΟ ΔΙΑΓΡΑΜΜΑ ΚΑΜΕΝΗΣ ΔΗΜΟΣΙΑΣ ΕΚΤΑΣΗΣ
ΑΠΟ ΤΗΝ ΠΥΡΚΑΓΙΑ ΤΗΣ 29-4-2013
ΘΕΣΗ:ΦΙΛΕΣ
Τ.Κ. ΒΡΟΝΤΑΜΑ
Δ.Ε.: ΣΚΑΛΑΣ
ΔΗΜΟΥ: ΕΥΡΩΤΑΣ
ΕΜΒΑΔΟΝ: 18.342,82 τ.μ.
ΚΛΙΜΑΚΑ: 1: 5000 τ.μ.

ΣΥΣΤΗΜΑ ΑΝΑΦΟΡΑΣ ΕΓΣΑ 87

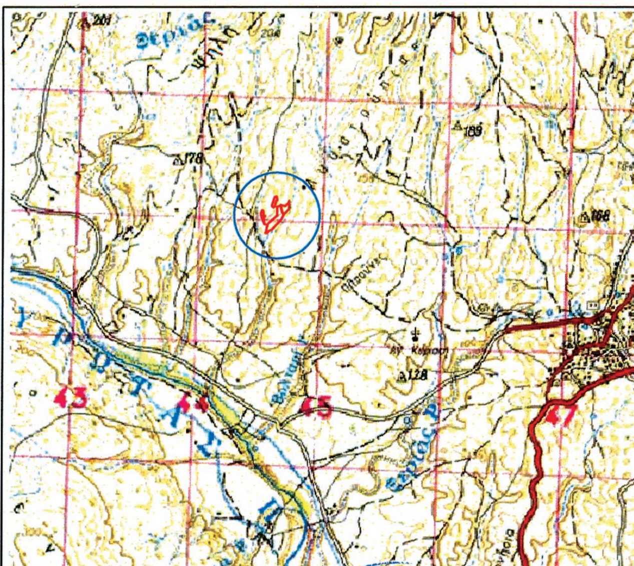

ΑΠΟΣΠΑΣΜΑ ΦΥΛΛΟΥ ΧΑΡΤΟΥ ΓΥΣ "ΓΥΘΕΙΟ-086" ΚΛΙΜΑΚΑ 1:50.000

ΤΜΗΜΑ 1

ΕΜΒΑΔΟΝ = 1.954,4259 τ.μ.

| ΚΟΡΥΦΕΣ | Χ | Ψ | | |
|---|---|---|---|---|
| 1 | 377348.38 | 4092380.82 | 1-2 | 74.36 |
| 2 | 377325.11 | 4092310.19 | 2-3 | 17.30 |
| 3 | 377335.00 | 4092296.00 | 3-4 | 14.76 |
| 4 | 377348.00 | 4092303.00 | 4-5 | 50.00 |
| 5 | 377362.00 | 4092351.00 | 5-6 | 7.62 |
| 6 | 377369.00 | 4092354.00 | 6-7 | 31.14 |
| 7 | 377366.00 | 4092385.00 | 7-8 | 3.16 |
| 8 | 377363.06 | 4092383.84 | 8-1 | 14.99 |

ΤΜΗΜΑ 2

ΕΜΒΑΔΟΝ = 3.717 τ.μ.

| ΚΟΡΥΦΕΣ | Χ | Ψ | ΠΛΕΥΡΕΣ | |
|---|---|---|---|---|
| 9 | 377398.00 | 4092317.00 | 9-10 | 34.48 |
| 10 | 377431.00 | 4092307.00 | 10-11 | 35.47 |
| 11 | 377458.00 | 4092330.00 | 11-12 | 23.26 |
| 12 | 377468.00 | 4092351.00 | 12-13 | 65.00 |
| 13 | 377468.00 | 4092286.00 | 13-14 | 61.52 |
| 14 | 377425.00 | 4092242.00 | 14-15 | 66.71 |
| 15 | 377413.00 | 4092252.00 | 15-9 | 15.62 |

ΣΠΑΡΤΗ 4-7-2013
Η ΣΥΝΤΑΞΑΣΑ

ΜΑΛΑΒΑΖΟΥ ΑΓΓΕΛΙΚΗ
ΔΑΣΟΠΟΝΟΣ

ΘΕΩΡΗΘΗΚΕ
ΣΠΑΡΤΗ 4-7-2013
Ο ΔΑΣΑΡΧΗΣ ΣΠΑΡΤΗΣ

ΖΑΚΚΑΣ ΓΕΩΡΓΙΟΣ
ΔΑΣΟΛΟΓΟΣ

ΤΜΗΜΑ 3


ΕΜΒΑΔΟΝ = 11031.31τ.μ.

| ΚΟΡΥΦΕΣ | Χ | Ψ | ΠΛΕΥΡΕΣ | |
|---|---|---|---|---|
| 16 | 377407.00 | 4092254.00 | 16-17 | 21.26 |
| 17 | 377423.00 | 4092240.00 | 17-18 | 46.07 |
| 18 | 377402.00 | 4092199.00 | 18-19 | 110.45 |
| 19 | 377328.00 | 4092117.00 | 19-20 | 31.78 |
| 20 | 377299.00 | 4092104.00 | 20-21 | 25.00 |
| 21 | 377284.00 | 4092084.00 | 21-22 | 12.77 |
| 22 | 377272.82 | 4092090.17 | 22-23 | 6.72 |
| 23 | 377279.54 | 4092090.17 | 23-24 | 44.84 |
| 24 | 377284.75 | 4092134.71 | 24-25 | 3.48 |
| 25 | 377285.14 | 4092138.17 | 25-26 | 5.19 |
| 26 | 377290.00 | 4092140.00 | 26-27 | 23.23 |
| 27 | 377291.93 | 4092163.15 | 27-28 | 1.00 |
| 28 | 377292.15 | 4092164.13 | 28-29 | 102.53 |
| 29 | 377369.00 | 4092232.00 | 29-30 | 70.03 |
| 30 | 377367.00 | 4092302.00 | 30-31 | 30.46 |
| 31 | 377395.00 | 4092314.00 | 31-16 | 61.19 |

ΤΜΗΜΑ4

ΕΜΒΑΔΟΝ = 1.640,0863 τ.μ.

| ΚΟΡΥΦΕΣ | Χ | Ψ | ΠΛΕΥΡΕΣ | |
|---|---|---|---|---|
| 47 | 377247.22 | 4092273.00 | 47-48 | 28.88 |
| 48 | 377235.69 | 4092246.52 | 48-49 | 30.55 |
| 49 | 377241.65 | 4092216.56 | 49-50 | 39.63 |
| 50 | 377256.72 | 4092179.91 | 50-51 | 20.39 |
| 51 | 377266.71 | 4092162.14 | 51-52 | 7.66 |
| 52 | 377272.13 | 4092156.73 | 52-53 | 19.09 |
| 53 | 377264.00 | 4092174.00 | 53-54 | 39.32 |
| 54 | 377259.00 | 4092213.00 | 54-55 | 19.10 |
| 55 | 377273.00 | 4092226.00 | 55-56 | 1.46 |
| 56 | 377272.64 | 4092227.42 | 56-57 | 5.50 |
| 57 | 377267.48 | 4092225.51 | 57-58 | 7.76 |
| 58 | 377259.79 | 4092226.54 | 58-59 | 7.83 |
| 59 | 377258.25 | 4092234.22 | 59-60 | 13.48 |
| 60 | 377259.96 | 4092247.59 | 60-61 | 24.42 |
| 61 | 377255.69 | 4092271.63 | 61-47 | 8.58 |

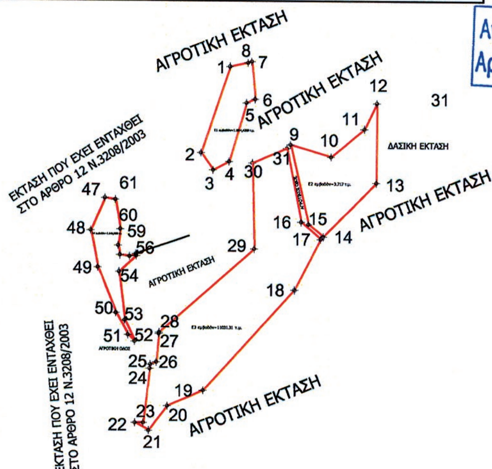


Ανήκει στην απόφασή μας
Αριθμ. ..........................

ΠΑΤΡΑ 21-8-2013..
Ο ΓΕΝΙΚΟΣ ΓΡΑΜΜΑΤΕΑΣ

ΕΜΜΑΝΟΥΗΛ Ι. ΑΓΓΕΛΑΚΑΣ




**ΕΘΝΙΚΟ ΤΥΠΟΓΡΑΦΕΙΟ**
Για τεχνικούς λόγους στο σχεδιάγραμμα, έγινε σμίκρυνση, κατά ποσοστό 81%



*04004790909130008*

**ΑΠΟ ΤΟ ΕΘΝΙΚΟ ΤΥΠΟΓΡΑΦΕΙΟ**
ΚΑΠΟΔΙΣΤΡΙΟΥ 34 * ΑΘΗΝΑ 104 32 * ΤΗΛ. 210 52 79 000 * FAX 210 52 21 004